




ИНДУСТРИАЛЬНЫЙ ПАРК
**МАЛАХИТОВАЯ
ШКАТУЛКА**

КОММЕРЧЕСКОЕ ПРЕДЛОЖЕНИЕ

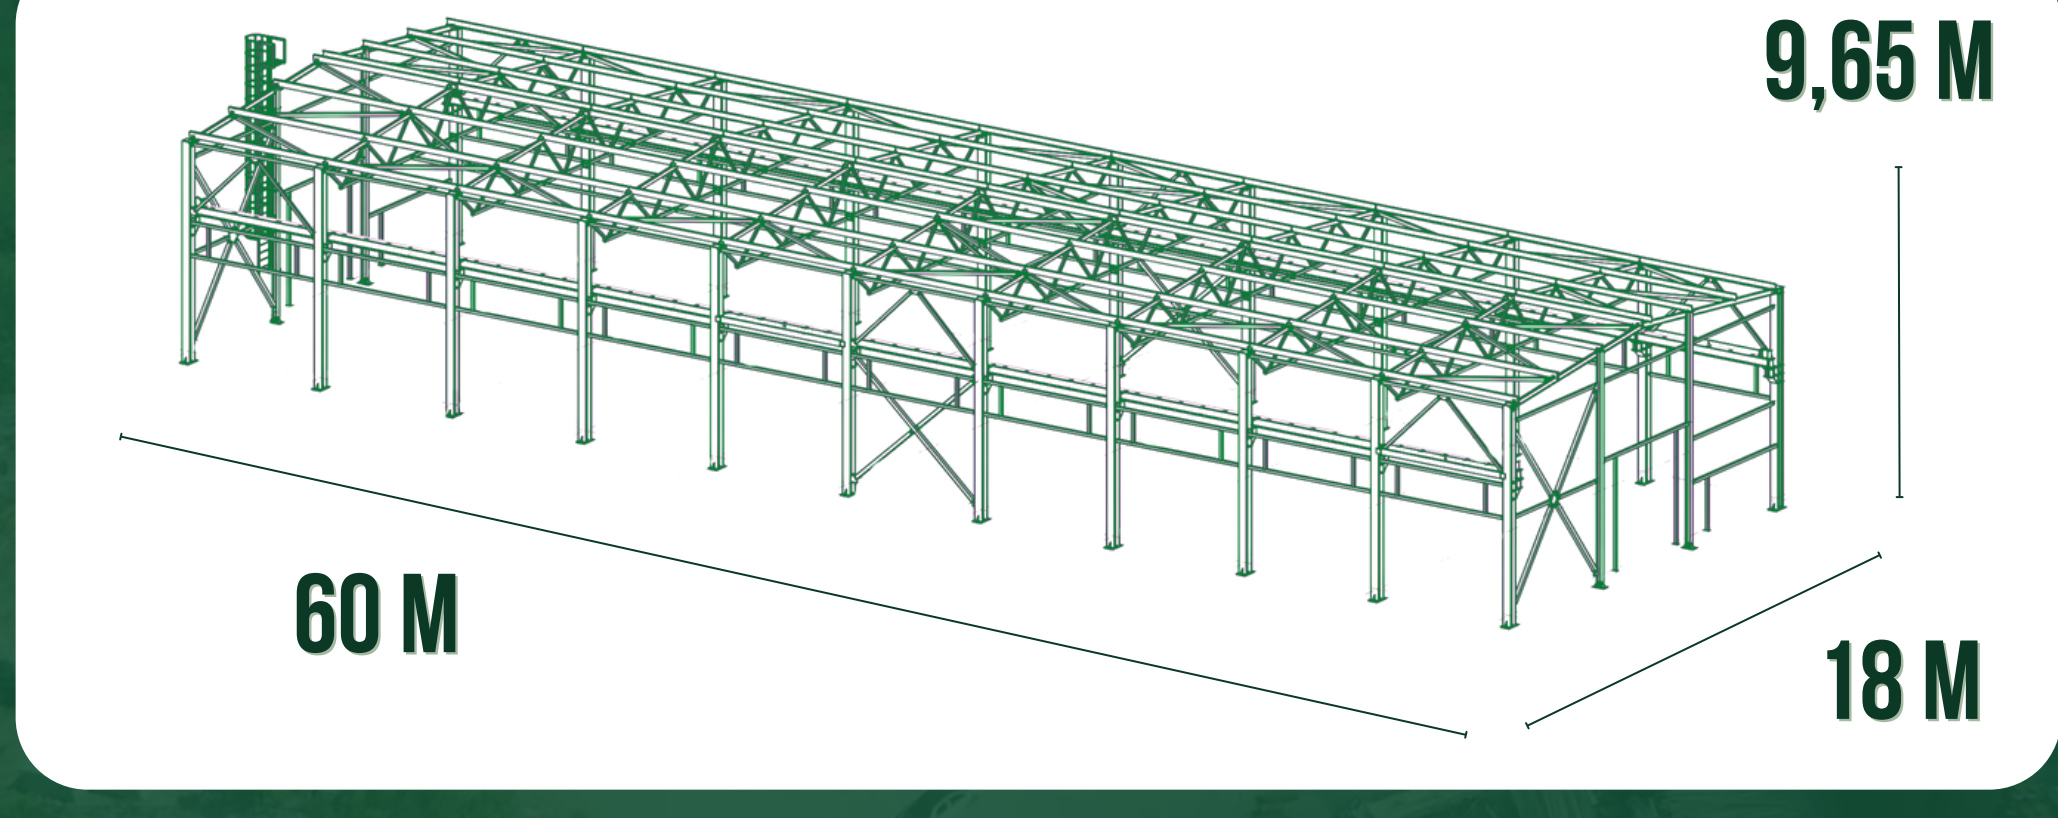

ПРОИЗВОДСТВЕННЫЙ КОМПЛЕКС
КАРКАС + УЧАСТОК (0,7 ГА) ПРОМНАЗНАЧЕНИЯ

ХАРАКТЕРИСТИКИ МЕТАЛЛИЧЕСКОГО КАРКАСА

ВН. ШИРИНА

60 М

ВН. ДЛИНА

18 М

ВЫСОТА ЗД.

9,65 М

СНЕГОВОЙ Р-Н

III

ПЛОЩАДЬ ЗАСТР.

1080 М²

ВЕТРОВОЙ Р-Н

I

ТИП СООРУЖЕНИЯ

КАРКАС ДЛЯ СЭНДВИЧ-ПАНЕЛЕЙ
ПРЯМОСТЕННЫЙ, С ДВУХСКАТНОЙ
КРЫШЕЙ И КРАН-БАЛКОЙ 2-3 ТОНН

ИНФРАСТРУКТУРА



РЕГИОНАЛЬНЫЕ И ФЕДЕРАЛЬНЫЕ
АВТОМОБИЛЬНЫЕ ТРАССЫ:
ЕКАТЕРИНБУРГ, ЧЕЛЯБИНСК,
ПЕРМЬ



КПП С КРУГЛОСУТОЧНОЙ
ОХРАНОЙ. ВИДЕОНАБЛЮДЕНИЕ С
ВОЗМОЖНОСТЬЮ
ВЫЗОВА РОСГВАРДИИ



ГАРАНТИРОВАНО
ПРЕДОСТАВЛЯЮТСЯ ТОЧКИ
ПОДКЛЮЧЕНИЯ НА
ЭНЕРГОРЕСУРСЫ



ЗЕМЕЛЬНЫЙ УЧАСТОК
ПРОМЫШЛЕННОГО НАЗНАЧЕНИЯ
0,7 ГА



ЖЕЛЕЗНОДОРОЖНАЯ СЕТЬ С
ВОЗМОЖНОСТЬЮ ВЫХОДА НА
ДОРОГИ ОБЩЕГО ПОЛЬЗОВАНИЯ
(РЖД)



ПРЕДСТАЯЕМ ВАШЕМУ ВНИМАНИЮ ПРОИЗВОДСТВЕННЫЙ КОМПЛЕКС
КАРКАС + УЧАСТОК (0,7 ГА) = 49,5 МЛН РУБ.

В СТОИМОСТЬ ВКЛЮЧЕНЫ:

- ПРОЕКТНАЯ ДОКУМЕНТАЦИЯ, РАЗРЕШЕНИЕ НА СТРОИТЕЛЬСТВО (Г. ПОЛЕВСКОЙ, ЗАПАДНЫЙ ПРОМРАЙОН, 1/1).
- ГАРАНТИРОВАННЫЕ ПОДКЛЮЧЕНИЯ К ЭНЕРГОРЕСУРСАМ: ХВС (ОТ 5 М³), ЭЭ (ОТ 300 КВТ), ТУ НА ГАЗИФИКАЦИЮ (18 000 М³ ВЫСОКОГО ДАВЛЕНИЯ).

ПЕРВЫЙ ЭТАП СТРОИТЕЛЬСТВА (2025 Г.)



ПЕРВЫЙ ЭТАП СТРОИТЕЛЬСТВА (2025 Г.)



МЫ ГОТОВЫ ОТВЕТИТЬ

на все ваши вопросы



ЕВГЕНИЙ КУЗАВКА

+7 (982) 637-00-07

EV.KUZYAVKA@R-LEX.COM

WWW.BAZHOVPARK.COM

Г. ПОЛЕВСКОЙ, ЗАПАДНЫЙ
ПРОМЫШЛЕННЫЙ РАЙОН 1/1



ИНДУСТРИАЛЬНЫЙ ПАРК
**МАЛАХИТОВАЯ
ШКАТУЛКА**

ИДЕАЛЬНОЕ МЕСТО
ДЛЯ ВАШЕГО БИЗНЕСА В СВЕРДЛОВСКОЙ ОБЛАСТИ